




VIVIENDA VT 04

PORTAL 02
PLANTA 1ª - letra A - 1 ud.



Total sup. útil vivienda	76.06
Total sup. construida vivienda	121.45
Total sup. útil decreto BOJA	83.67
Total sup. construida decreto BOJA	131.12

• La superficie construida incluye: Superficie cerrada de vivienda, terrazas cubiertas y zona común
• La superficie útil incluye: Superficie cerrada de vivienda y espacios exteriores cubiertos

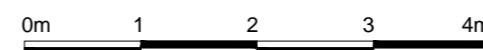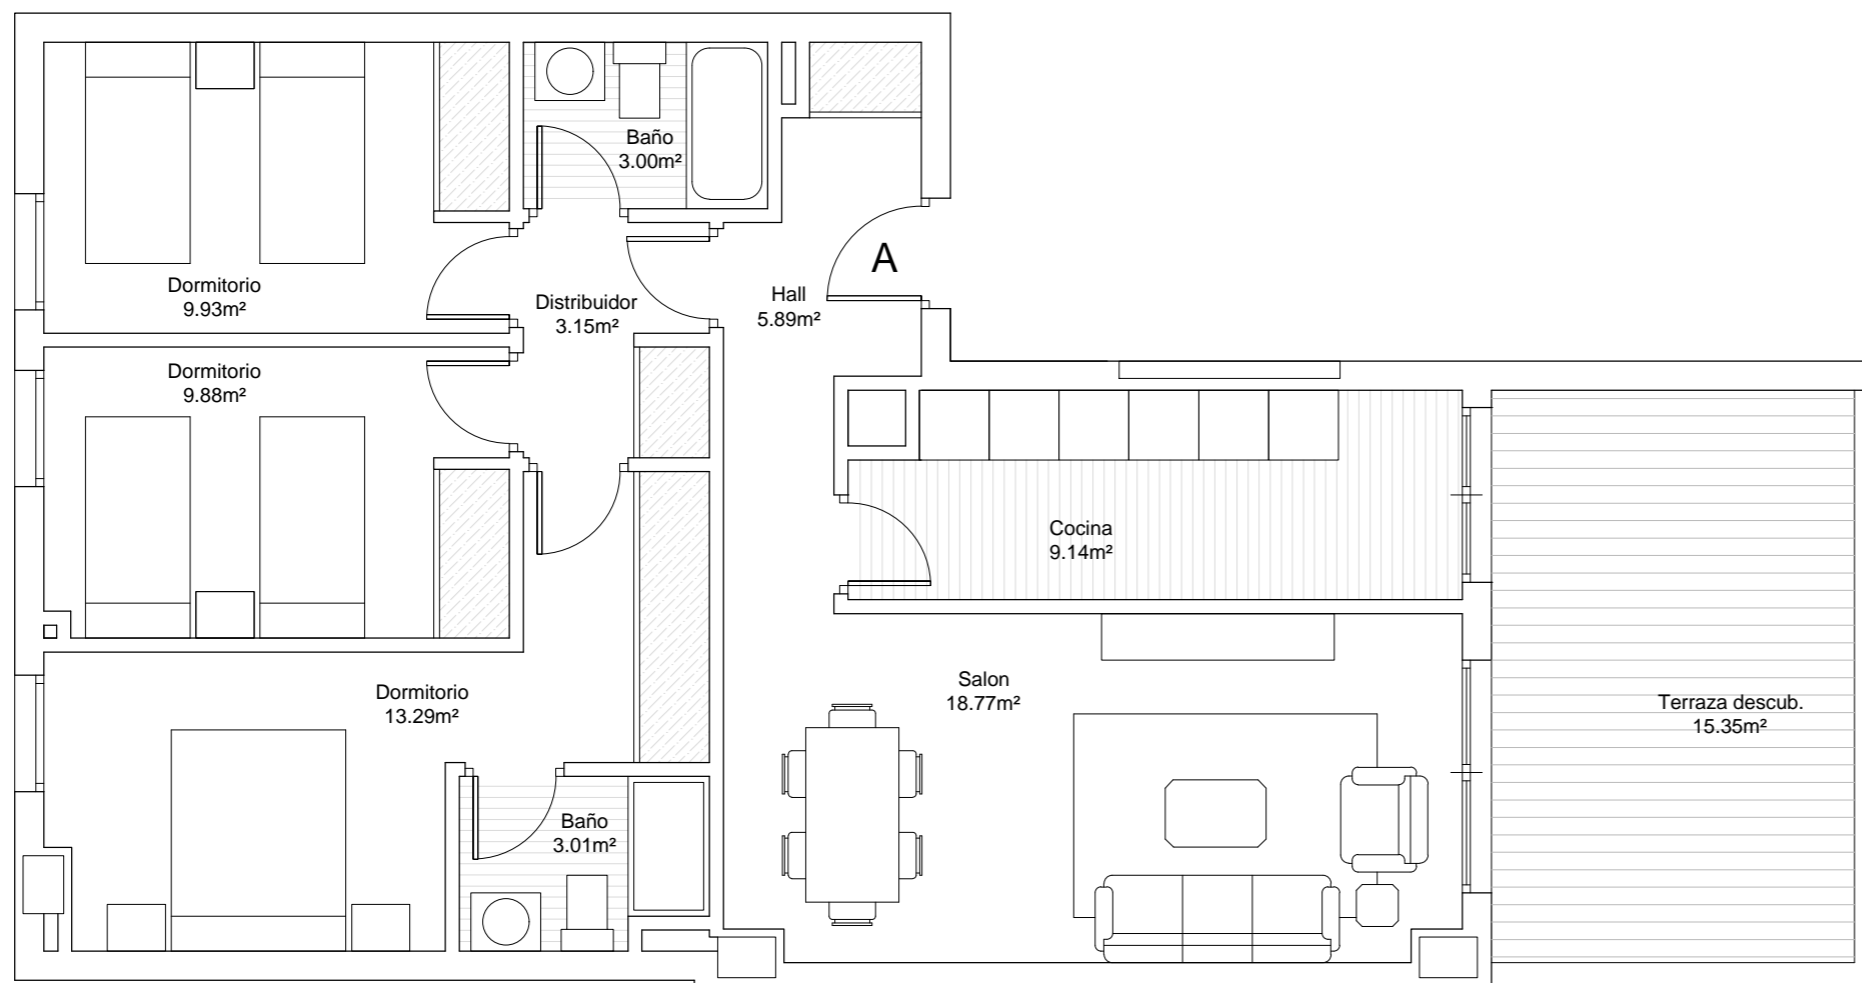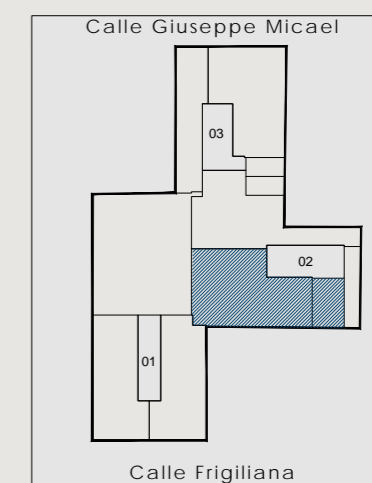

Las superficies que se presentan en este plano y en su legende son aproximadas. Las superficies serán las que resulten de la ejecución de la obra. Se hace entrega de la vivienda sólo con el mobiliario y electrodomésticos que constan en la memoria de calidades. El mobiliario de la cocina y la disposición de los sanitarios pueden sufrir ligeras variaciones en función del montaje definitivo. Este plano queda sujeto a posibles modificaciones de carácter técnico. Ingeniería de carácter comercial correspondiente a un elemento consumible de la actividad de la promoción.