
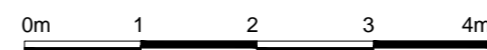



# VIVIENDA VT 05

PORTAL 02  
PLANTA 2ª-3ª - letra A - 2 ud.

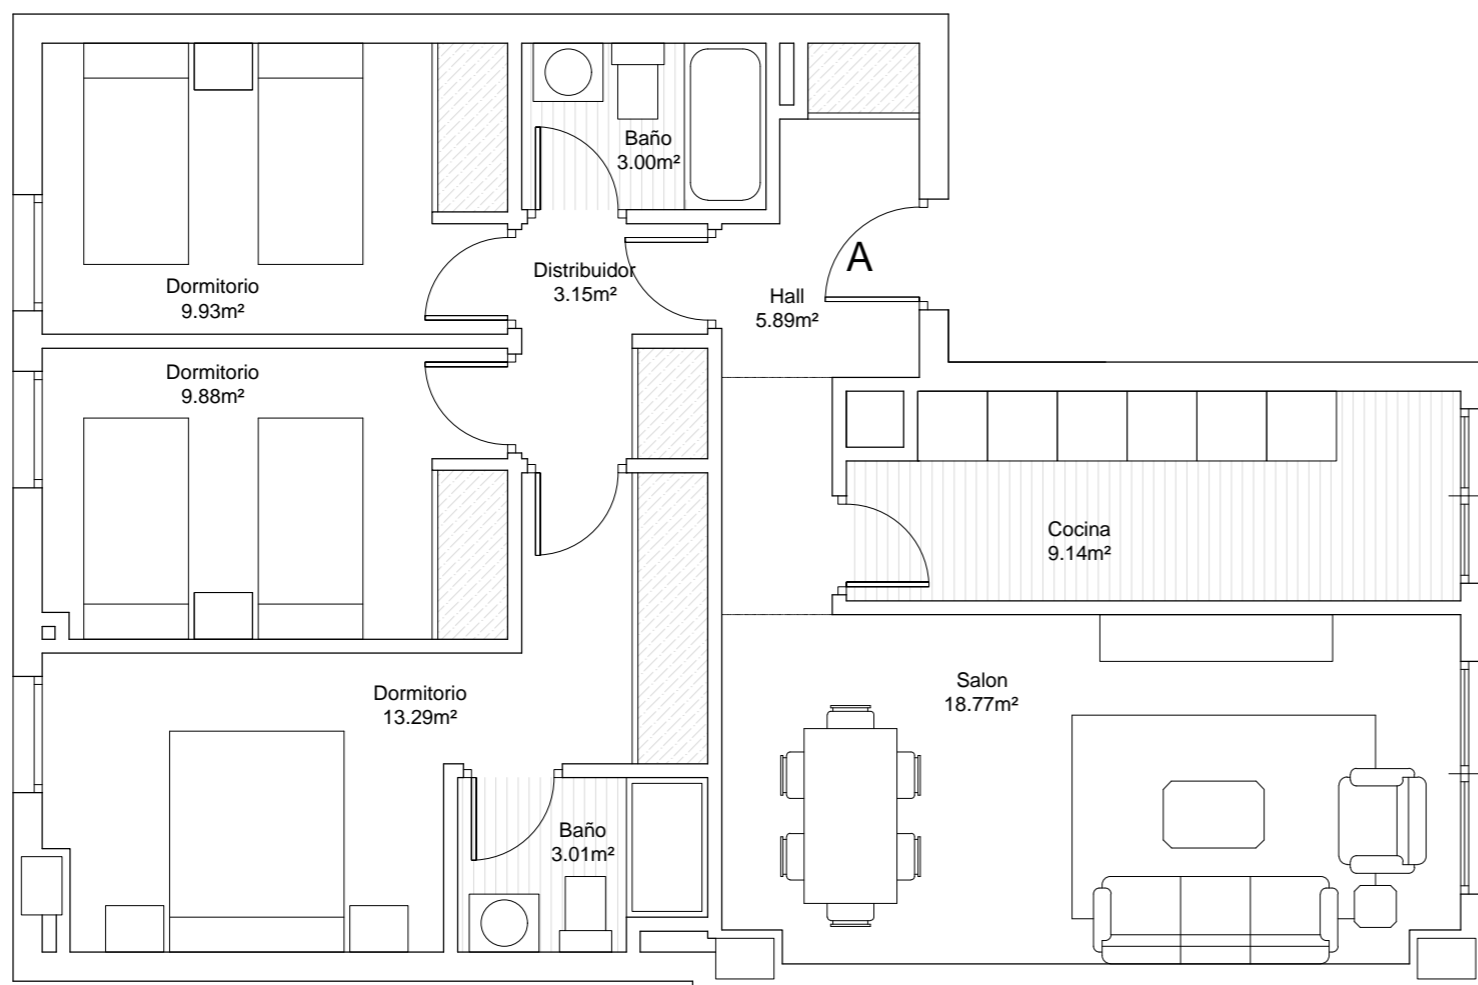

Total sup. útil vivienda	76.06
Total sup. construida vivienda	121.45
Total sup. útil decreto BOJA	76.06
Total sup. construida decreto BOJA	121.45

• La superficie construida incluye: Superficie cerrada de vivienda, terrazas cubiertas y zona común  
• La superficie útil incluye: Superficie cerrada de vivienda y espacios exteriores cubiertos

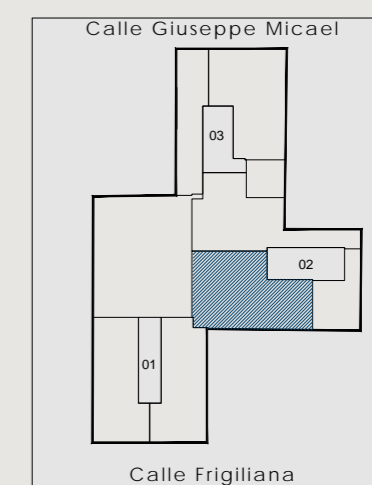

Las superficies que se presentan en este plano y en su legende son aproximadas. Las superficies serán las que resulten de la ejecución de la obra. Se hace entrega de la vivienda sólo con el mobiliario y electrodomésticos que constan en la memoria de calidades. El mobiliario de la cocina y la disposición de los sanitarios pueden sufrir ligeras variaciones en función del montaje definitivo. Este plano queda sujeto a posibles modificaciones de carácter técnico. Inicial de carácter comercial correspondiente a un edificio construido de la localidad de la promoción.