
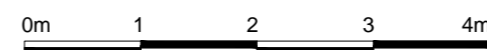



# VIVIENDA VT 06

PORTAL 02  
PLANTA 4ª - letra A - 1 ud.

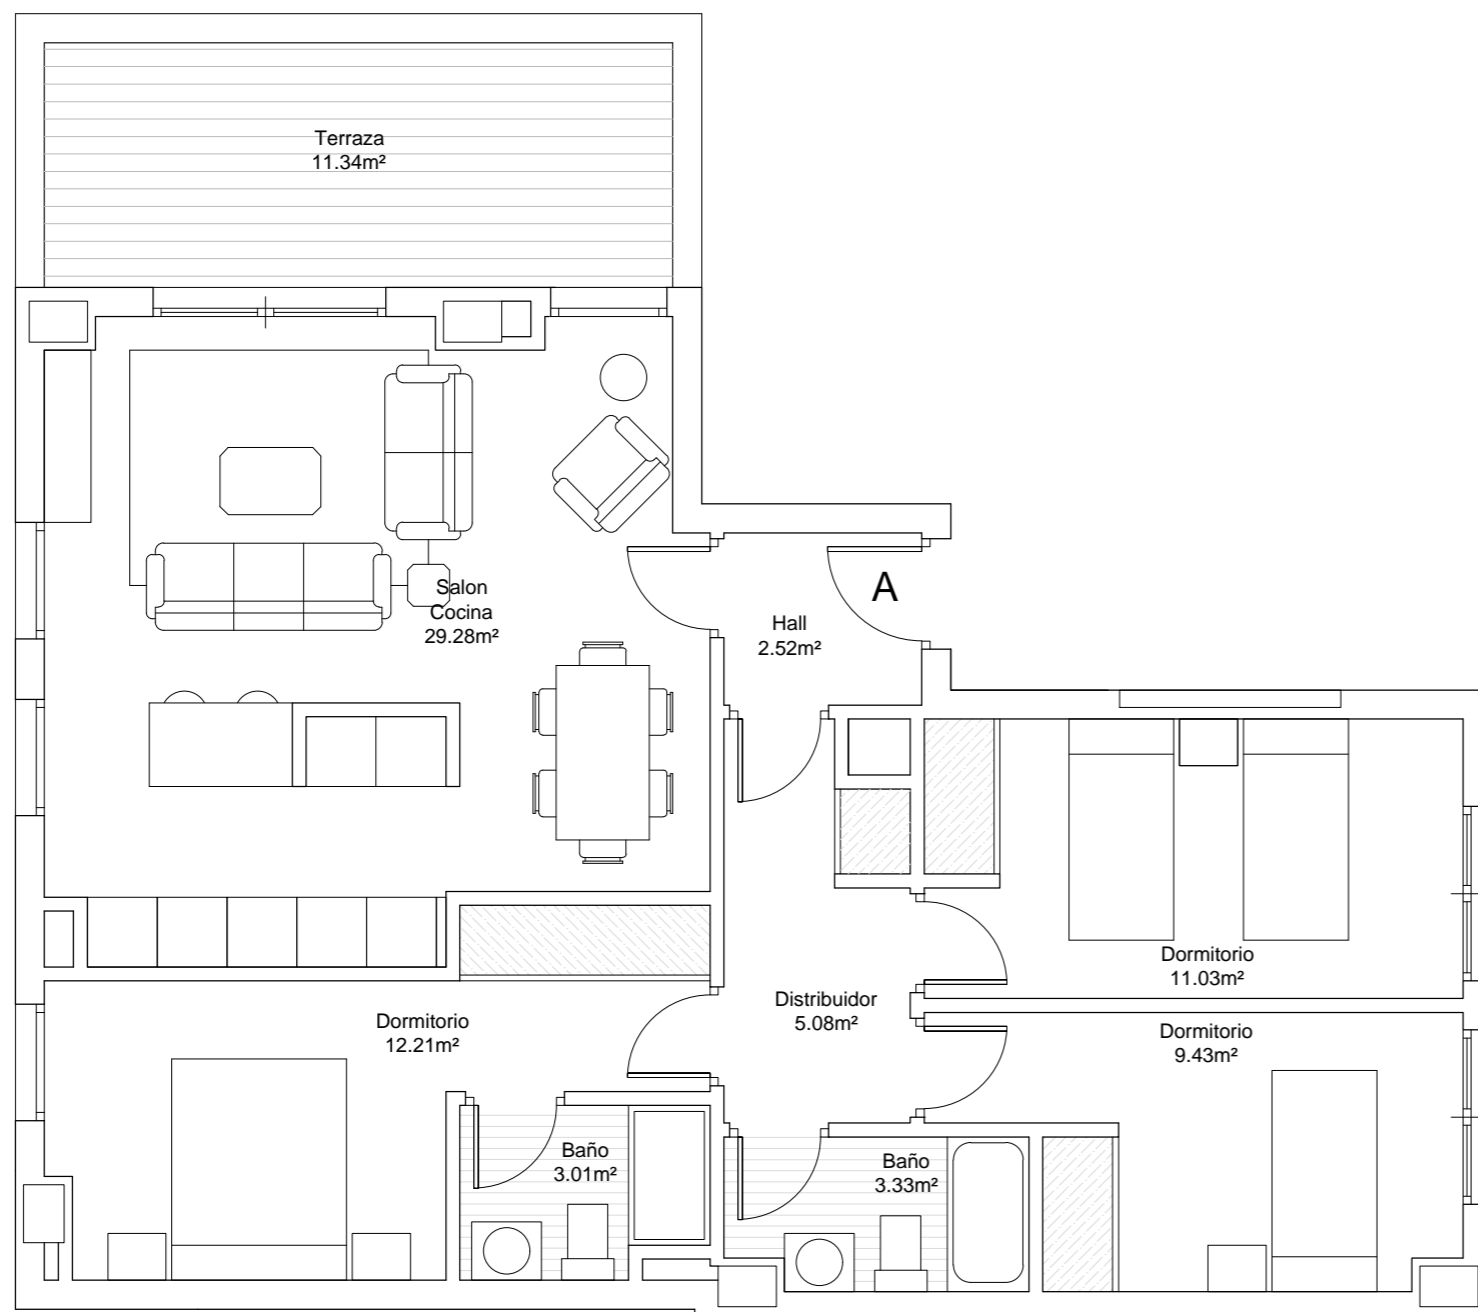

Total sup. útil vivienda	75.89
Total sup. construida vivienda	121.17
Total sup. útil decreto BOJA	81.56
Total sup. construida decreto BOJA	129.36

\* La superficie construida incluye: Superficie cerrada de vivienda, terrazas cubiertas y zona común  
\* La superficie útil incluye: Superficie cerrada de vivienda y espacios exteriores cubiertos

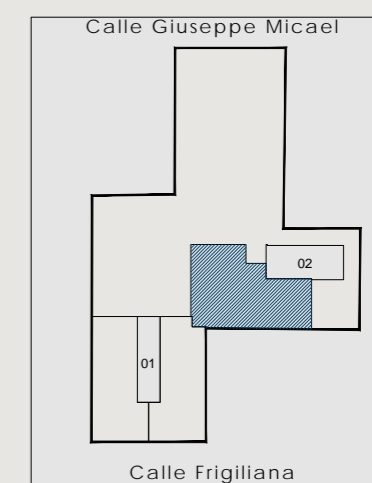

Las superficies que se presentan en este plano y en su legendaria son aproximadas. Las superficies serán las que resulten de la ejecución de la obra. Se hace entrega de la vivienda así como de la memoria de calidades. El mobiliario y electrodomésticos que constan en la memoria de calidades pueden sufrir ligeras variaciones en función del montaje definitivo. Este plano queda sujeto a posibles modificaciones de carácter técnico. Inicialmente de carácter comercial correspondiente a un documento consultivo de la totalidad de la promoción.