
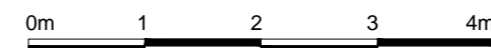



# VIVIENDA VT 08

PORTAL 02  
PLANTA 1ª - letra B - 1 ud.

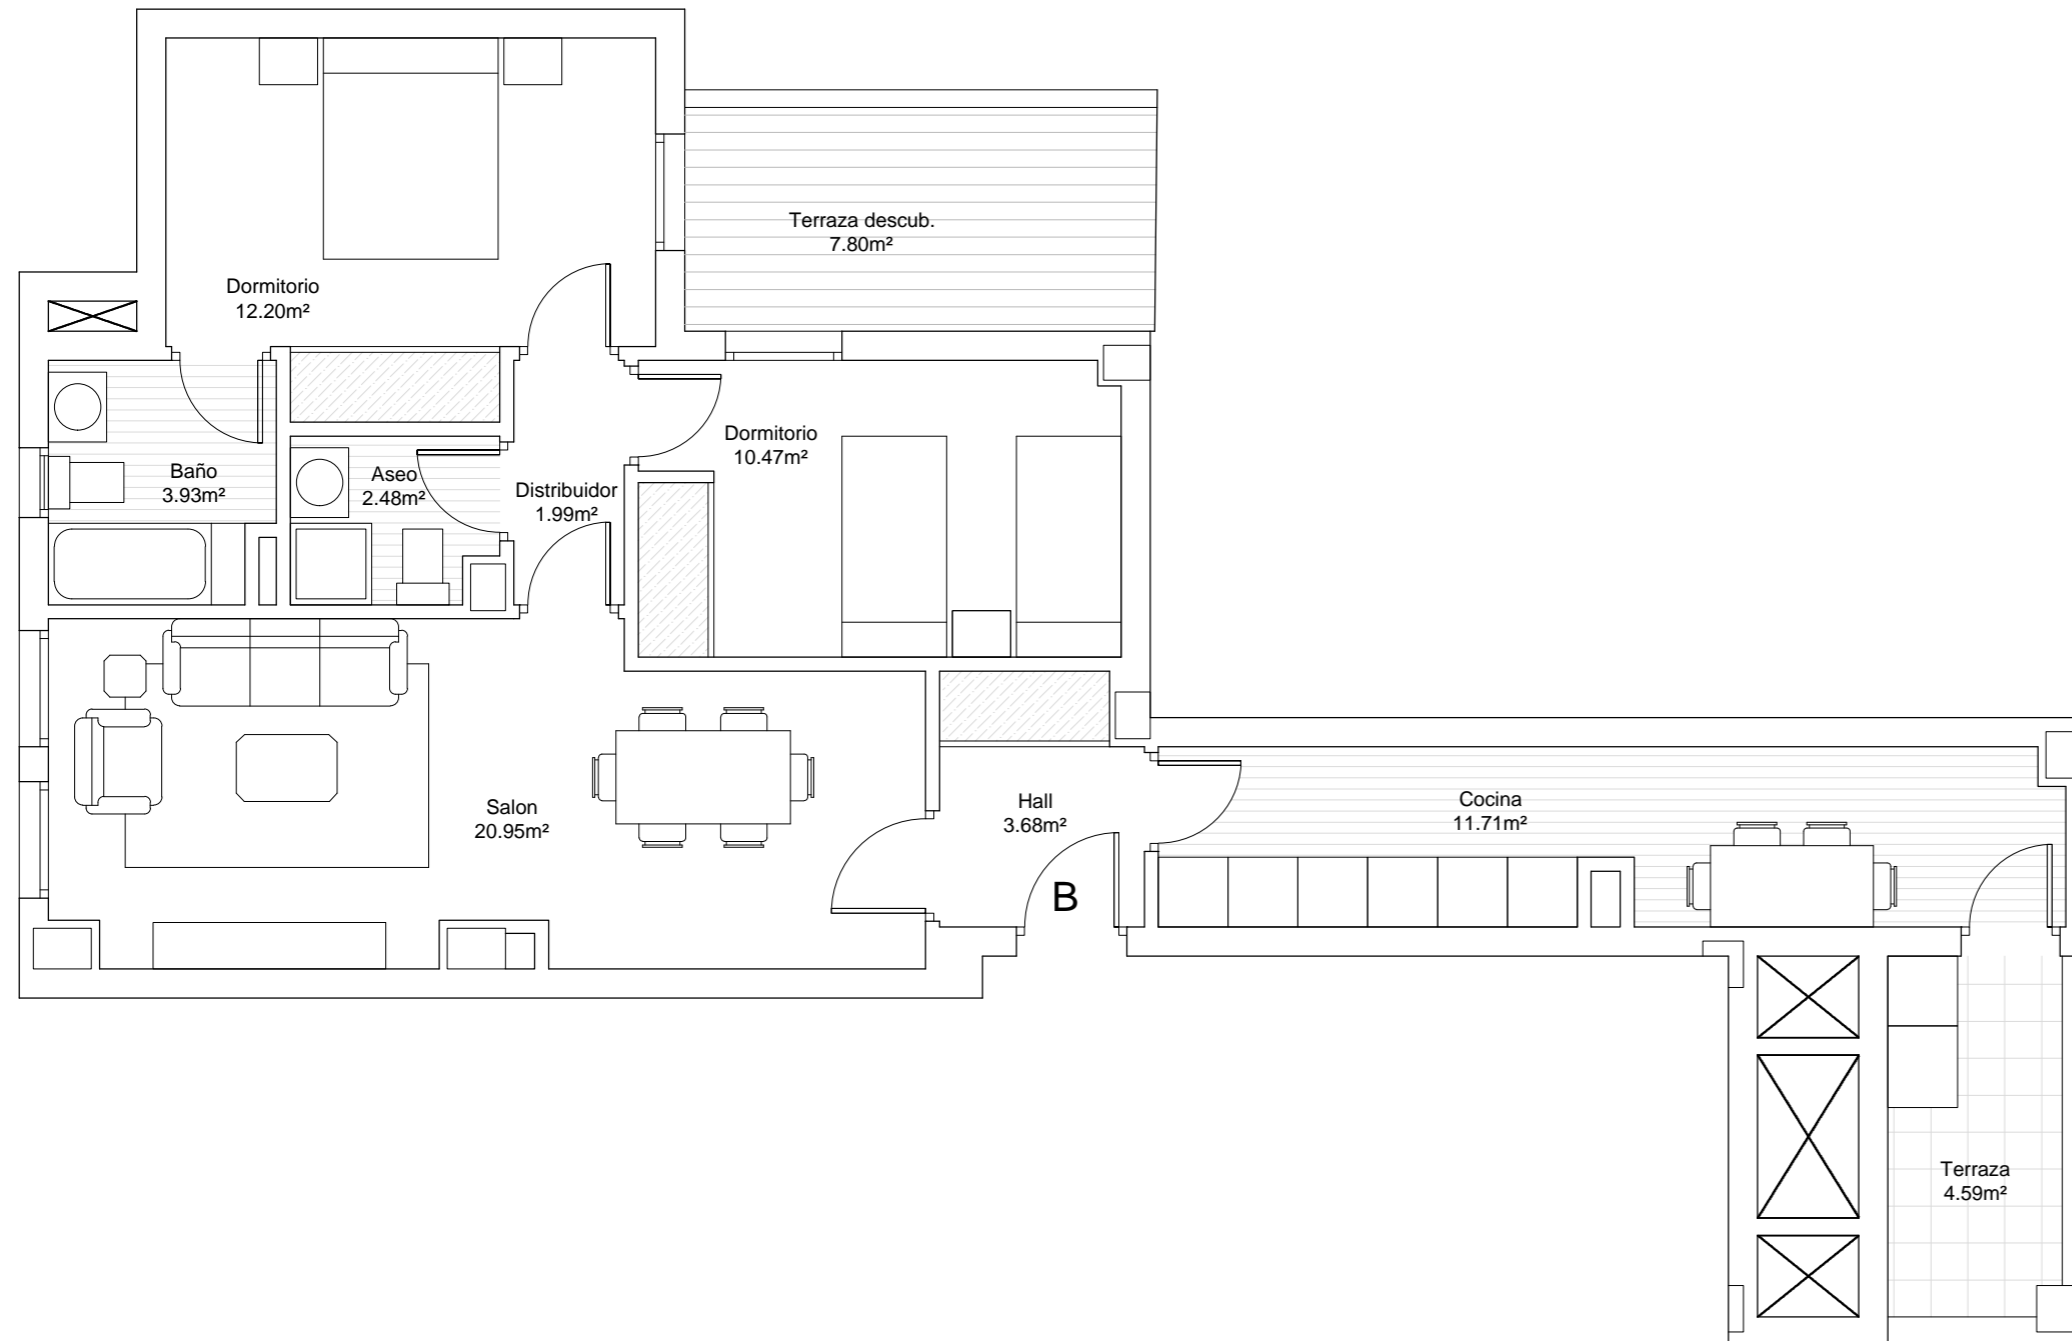

Total sup. útil vivienda	72.00
Total sup. construida vivienda	114.96
Total sup. útil decreto BOJA	73.61
Total sup. construida decreto BOJA	116.87

\* La superficie construida incluye: Superficie cerrada de vivienda, terrazas cubiertas y zona común  
 \* La superficie útil incluye: Superficie cerrada de vivienda y espacios exteriores cubiertos

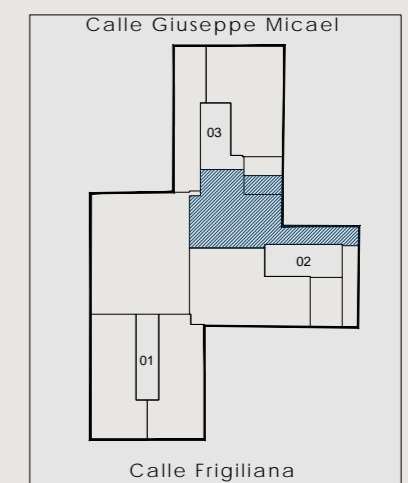

Las superficies que se presentan en este plano y en su legende son aproximadas. Las superficies serán las que resulten de la ejecución de la obra. Se hace entrega de la vivienda así como el mobiliario y electrodomésticos que constan en la memoria de calidades. El mobiliario de la cocina y la disposición de los sanitarios pueden sufrir ligeras variaciones en función del montaje definitivo. Este plano queda sujeto a posibles modificaciones de carácter técnico.