




VIVIENDA VT 11

PORTAL 03
PLANTA 1ª - letra B - 1 ud.



Total sup. útil vivienda	72.39
Total sup. construida vivienda	115.59
Total sup. útil decreto BOJA	75.23
Total sup. construida decreto BOJA	118.72

* La superficie construida incluye: Superficie cerrada de vivienda, terrazas cubiertas y zona común
* La superficie útil incluye: Superficie cerrada de vivienda y espacios exteriores cubiertos

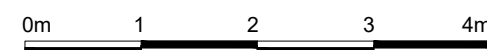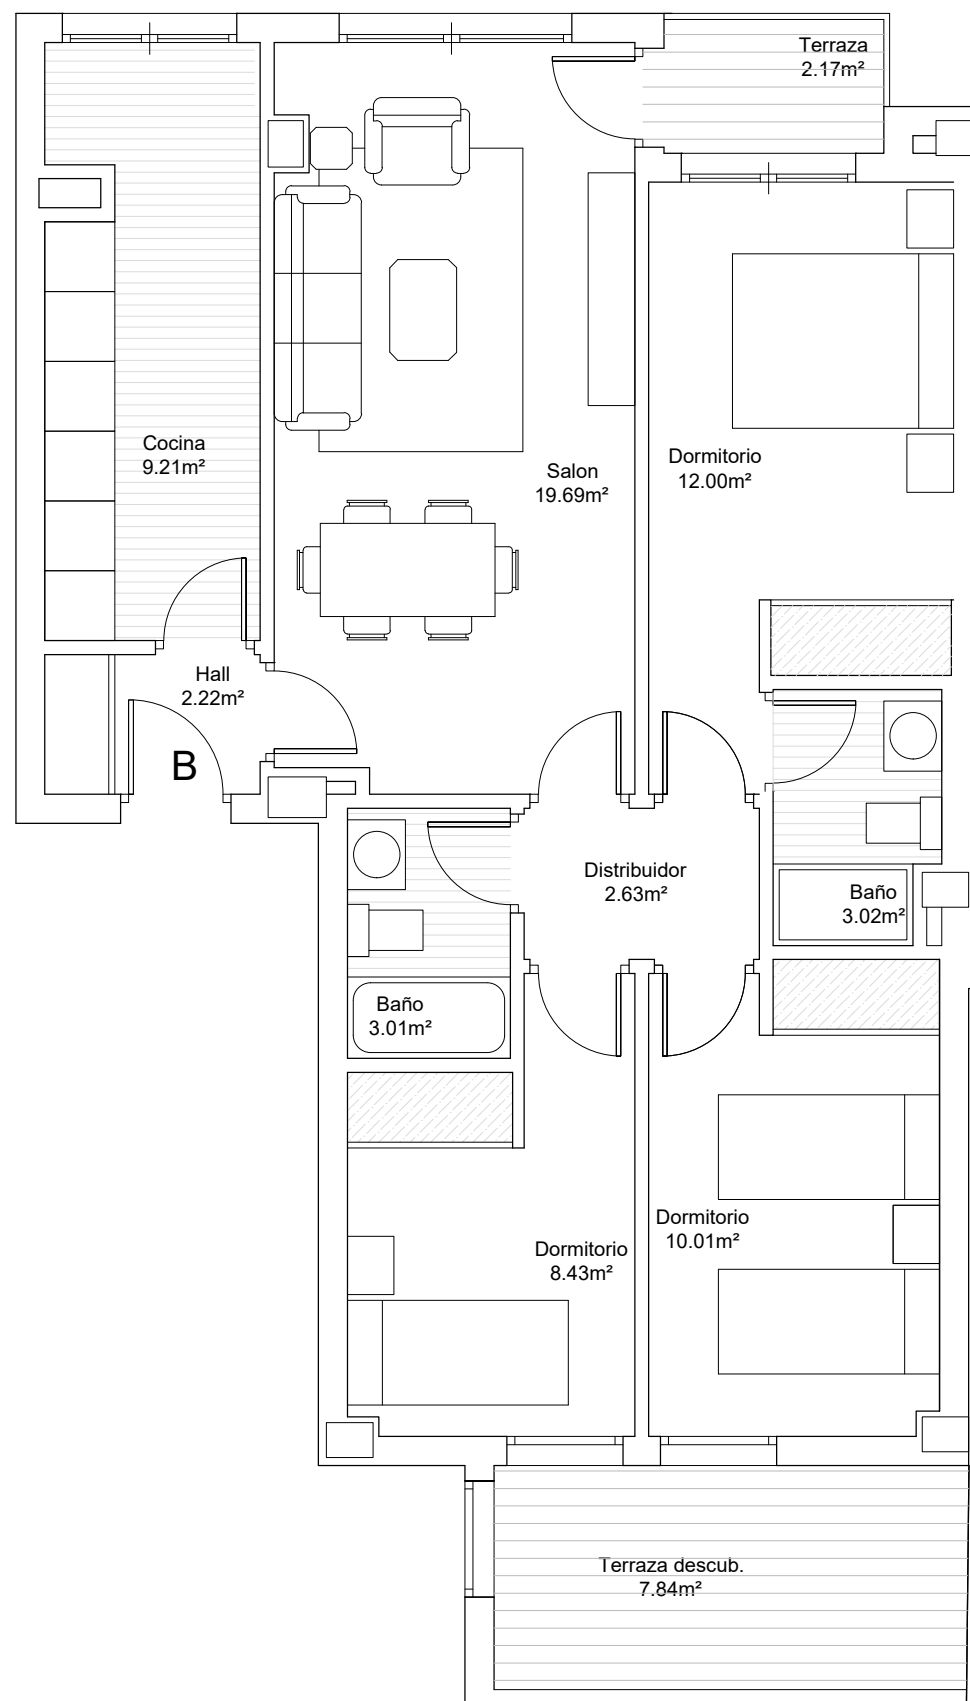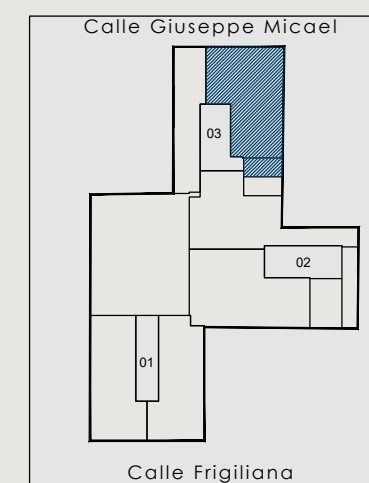

Las superficies que se presentan en este plano y en su leyenda son aproximadas. Las superficies serán las que resulten de la ejecución de la obra. Se hace entrega de la vivienda sólo con el mobiliario y electrodomésticos que constan en la memoria de calidades. El mobiliario de la cocina y la disposición de los sanitarios pueden sufrir ligeras variaciones en función del montaje definitivo. Este plano queda sujeto a posibles modificaciones de carácter técnico. Ilustración de carácter comercial correspondiente a un elemento consumible de la actividad de la promoción.